


La surface requise correspond aux dimensions à l'intérieur des bordures, si bordures il y a.

Une zone hachurée est une aire de circulation libre; elle doit consister en une aire dégagée de tous obstacles (Ex: banc, poubelles, clôture...); elle ne peut ni être partagée ni chevaucher la zone de protection d'un équipement adjacent; sa surface n'est pas nécessairement composée de matière amortissante lorsqu'elle se situe au—delà de la zone de circulation (ex.: glissoire, balançoire...).


AVERTISSEMENT : Il est de la responsabilité du client de nous les indiquer tous éléments qui pourraient faire obstacle aux installations et aux zones de protection. Les dénivelés qui rendent difficile l'accès à l'aire d'installation peuvent entrainer une augmentation des frais. Les obstacles (clôture, mur, muret...) en périphérie de la zone d'installation doivent être explicitement nommés dans la légende ou sur le plan. À défaut de quoi une installation conforme pourrait s'avérer impossible ; entrainant ainsi des frais, des délais et une révision du plan d'aménagement.

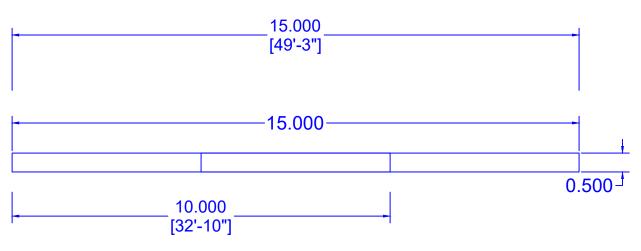







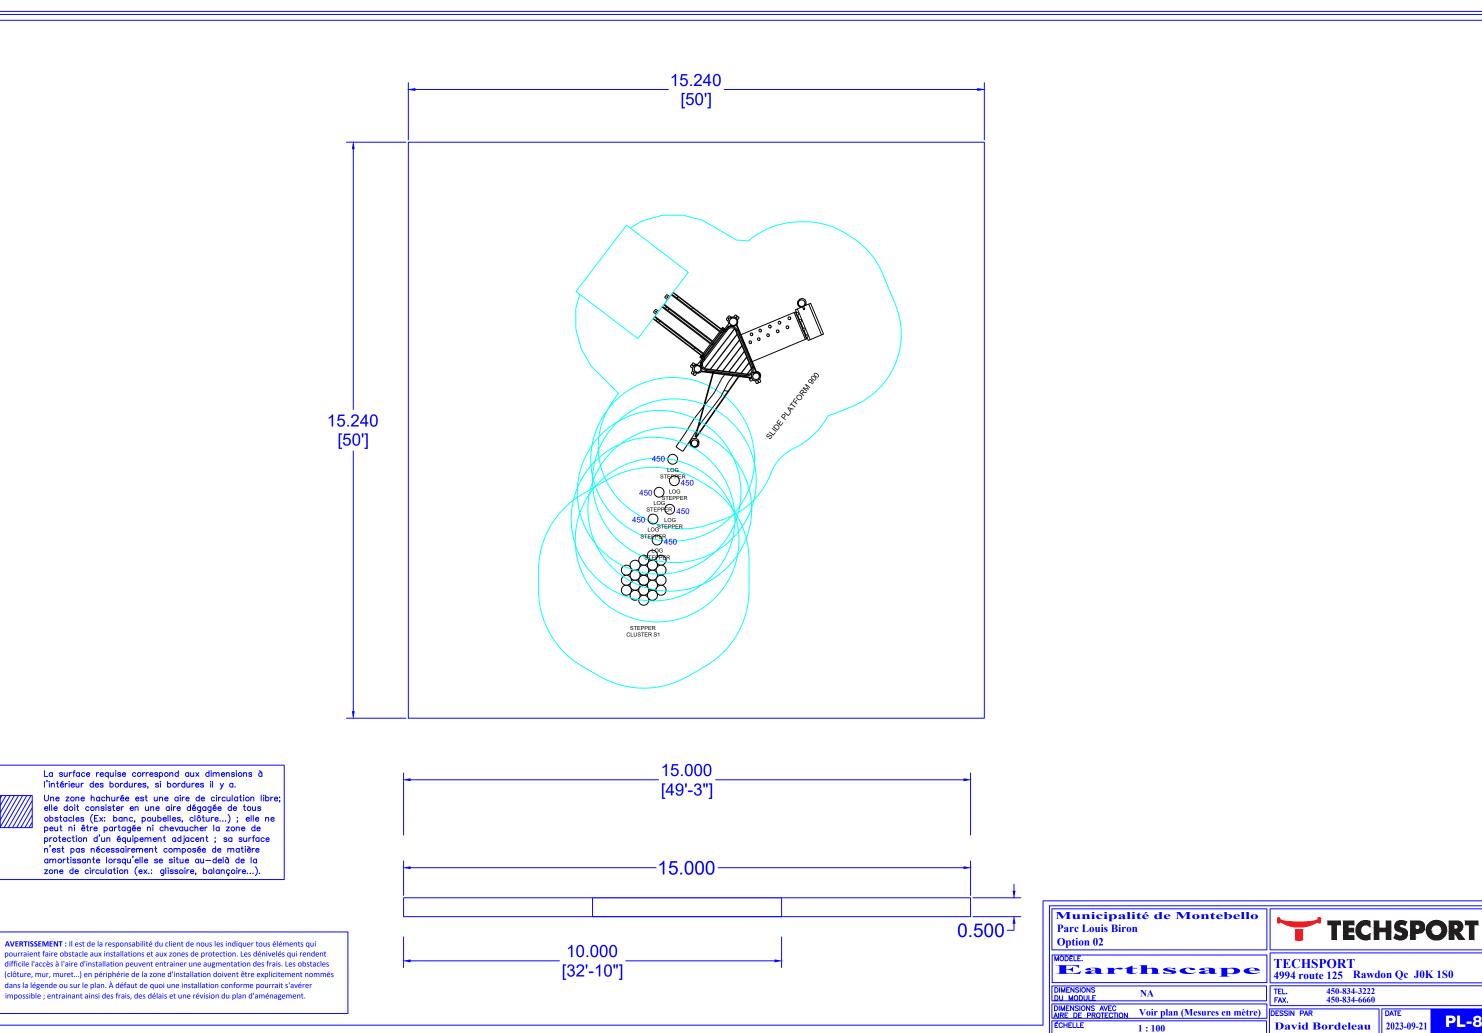

450-834-3222 450-834-6660


l'intérieur des bordures, si bordures il y a.










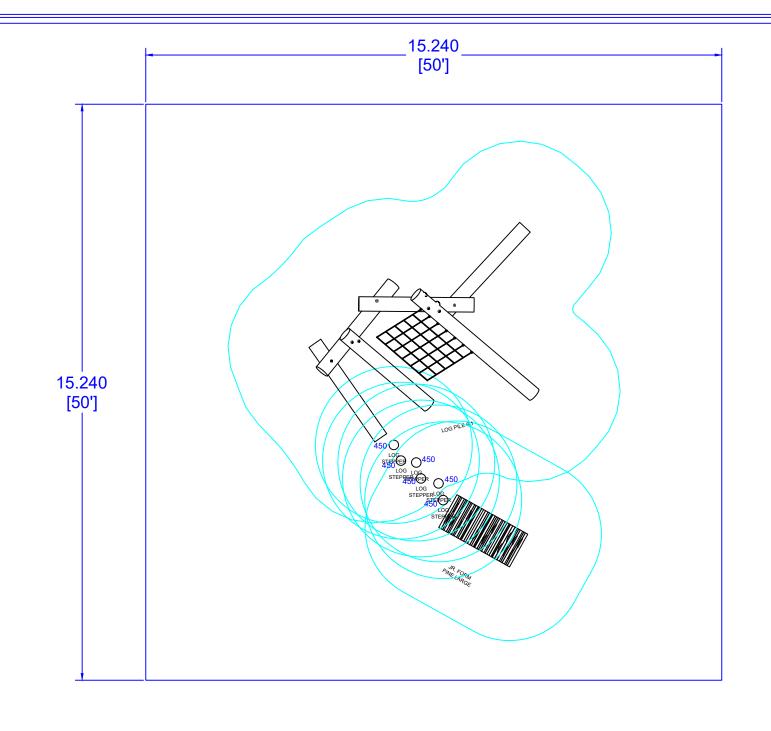

La surface requise correspond aux dimensions à l'intérieur des bordures, si bordures il y a.

Une zone hachurée est une aire de circulation libre; elle doit consister en une aire dégagée de tous obstacles (Ex: banc, poubelles, clôture...); elle ne peut ni être partagée ni chevaucher la zone de protection d'un équipement adjacent; sa surface n'est pas nécessairement composée de matière amortissante lorsqu'elle se situe au—delà de la zone de circulation (ex.: glissoire, balançoire...).

AVERTISSEMENT: Il est de la responsabilité du client de nous les indiquer tous éléments qui pourraient faire obstacle aux installations et aux zones de protection. Les dénivelés qui rendent difficile l'accès à l'aire d'installation peuvent entrainer une augmentation des frais. Les obstacles (clôture, mur, muret...) en périphérie de la zone d'installation doivent être explicitement nommés dans la légende ou sur le plan. À défaut de quoi une installation conforme pourrait s'avérer

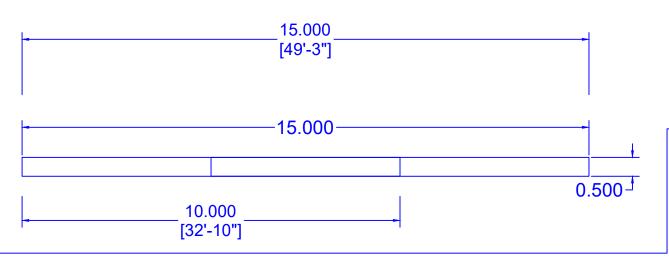

Municipalité de Montebello
Parc Louis Biron
option 03

| MODELE. | TECHSPORT
| 4994 route 125 Rawdon Qc J0K 1S0

| DIMENSIONS DU MODULE | FAX. 450-834-3222 | FAX. 450-834-6660

| DIMENSIONS AVEC AIRE DE PROTECTION | Voir plan (Mesures en mètre) | ECHELLE | 1:100

| DIMENSIONS AVEC AIRE DE PROTECTION | DATE 2023-09-21 | PL-13